


九古置地广场商贸中心一层固定点位平面图



尺寸仅供参考，具体尺寸及实施细节，以最终洽谈结果为准，我方不承担因尺寸偏差产生的责任；以上业态划分为项目初期对业态的规划策略，仅供参考，实际请以招商情况为准。

九古置地广场商贸中心二层固定点位平面图

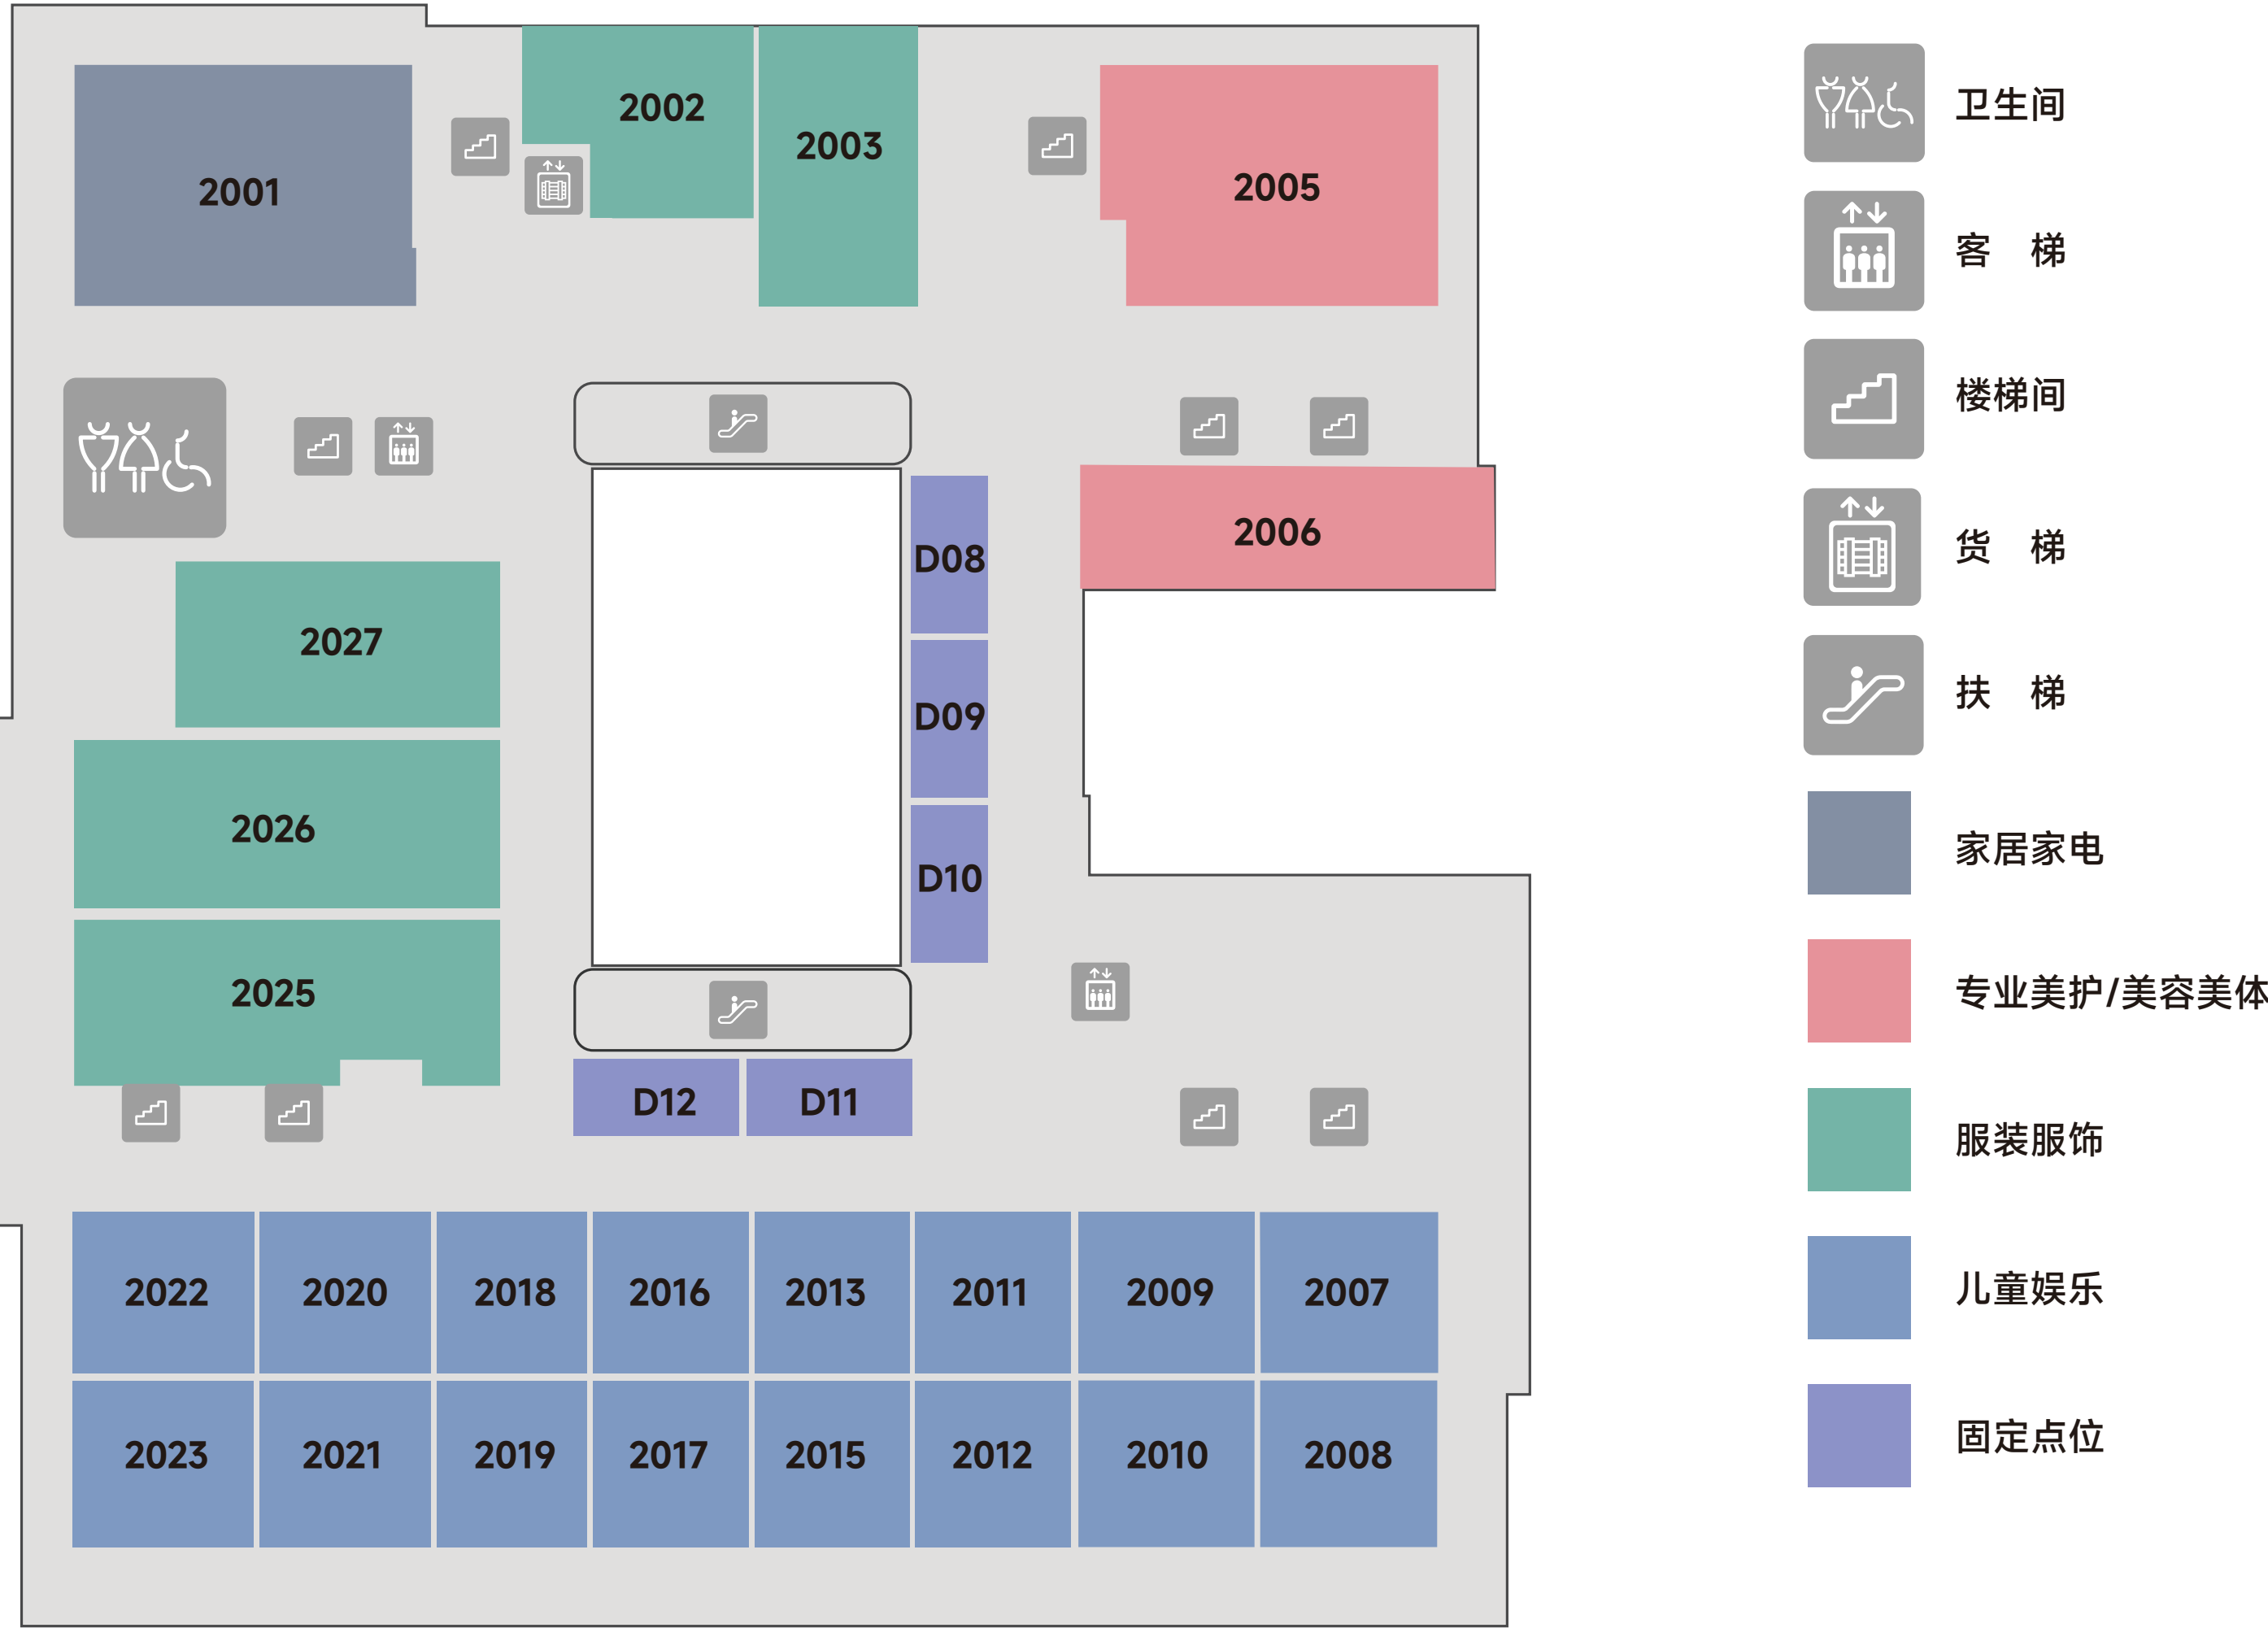


尺寸仅供参考，具体尺寸及实施细节，以最终洽谈结果为准，我方不承担因尺寸偏差产生的责任；以上业态划分为项目初期对业态的规划策略，仅供参考，实际请以招商情况为准。

九古置地广场商贸中心三层固定点位平面图




尺寸仅供参考，具体尺寸及实施细节，以最终洽谈结果为准，我方不承担因尺寸偏差产生的责任；以上业态划分为项目初期对业态的规划策略，仅供参考，实际请以招商情况为准。

九古置地广场商贸中心四层固定点位平面图

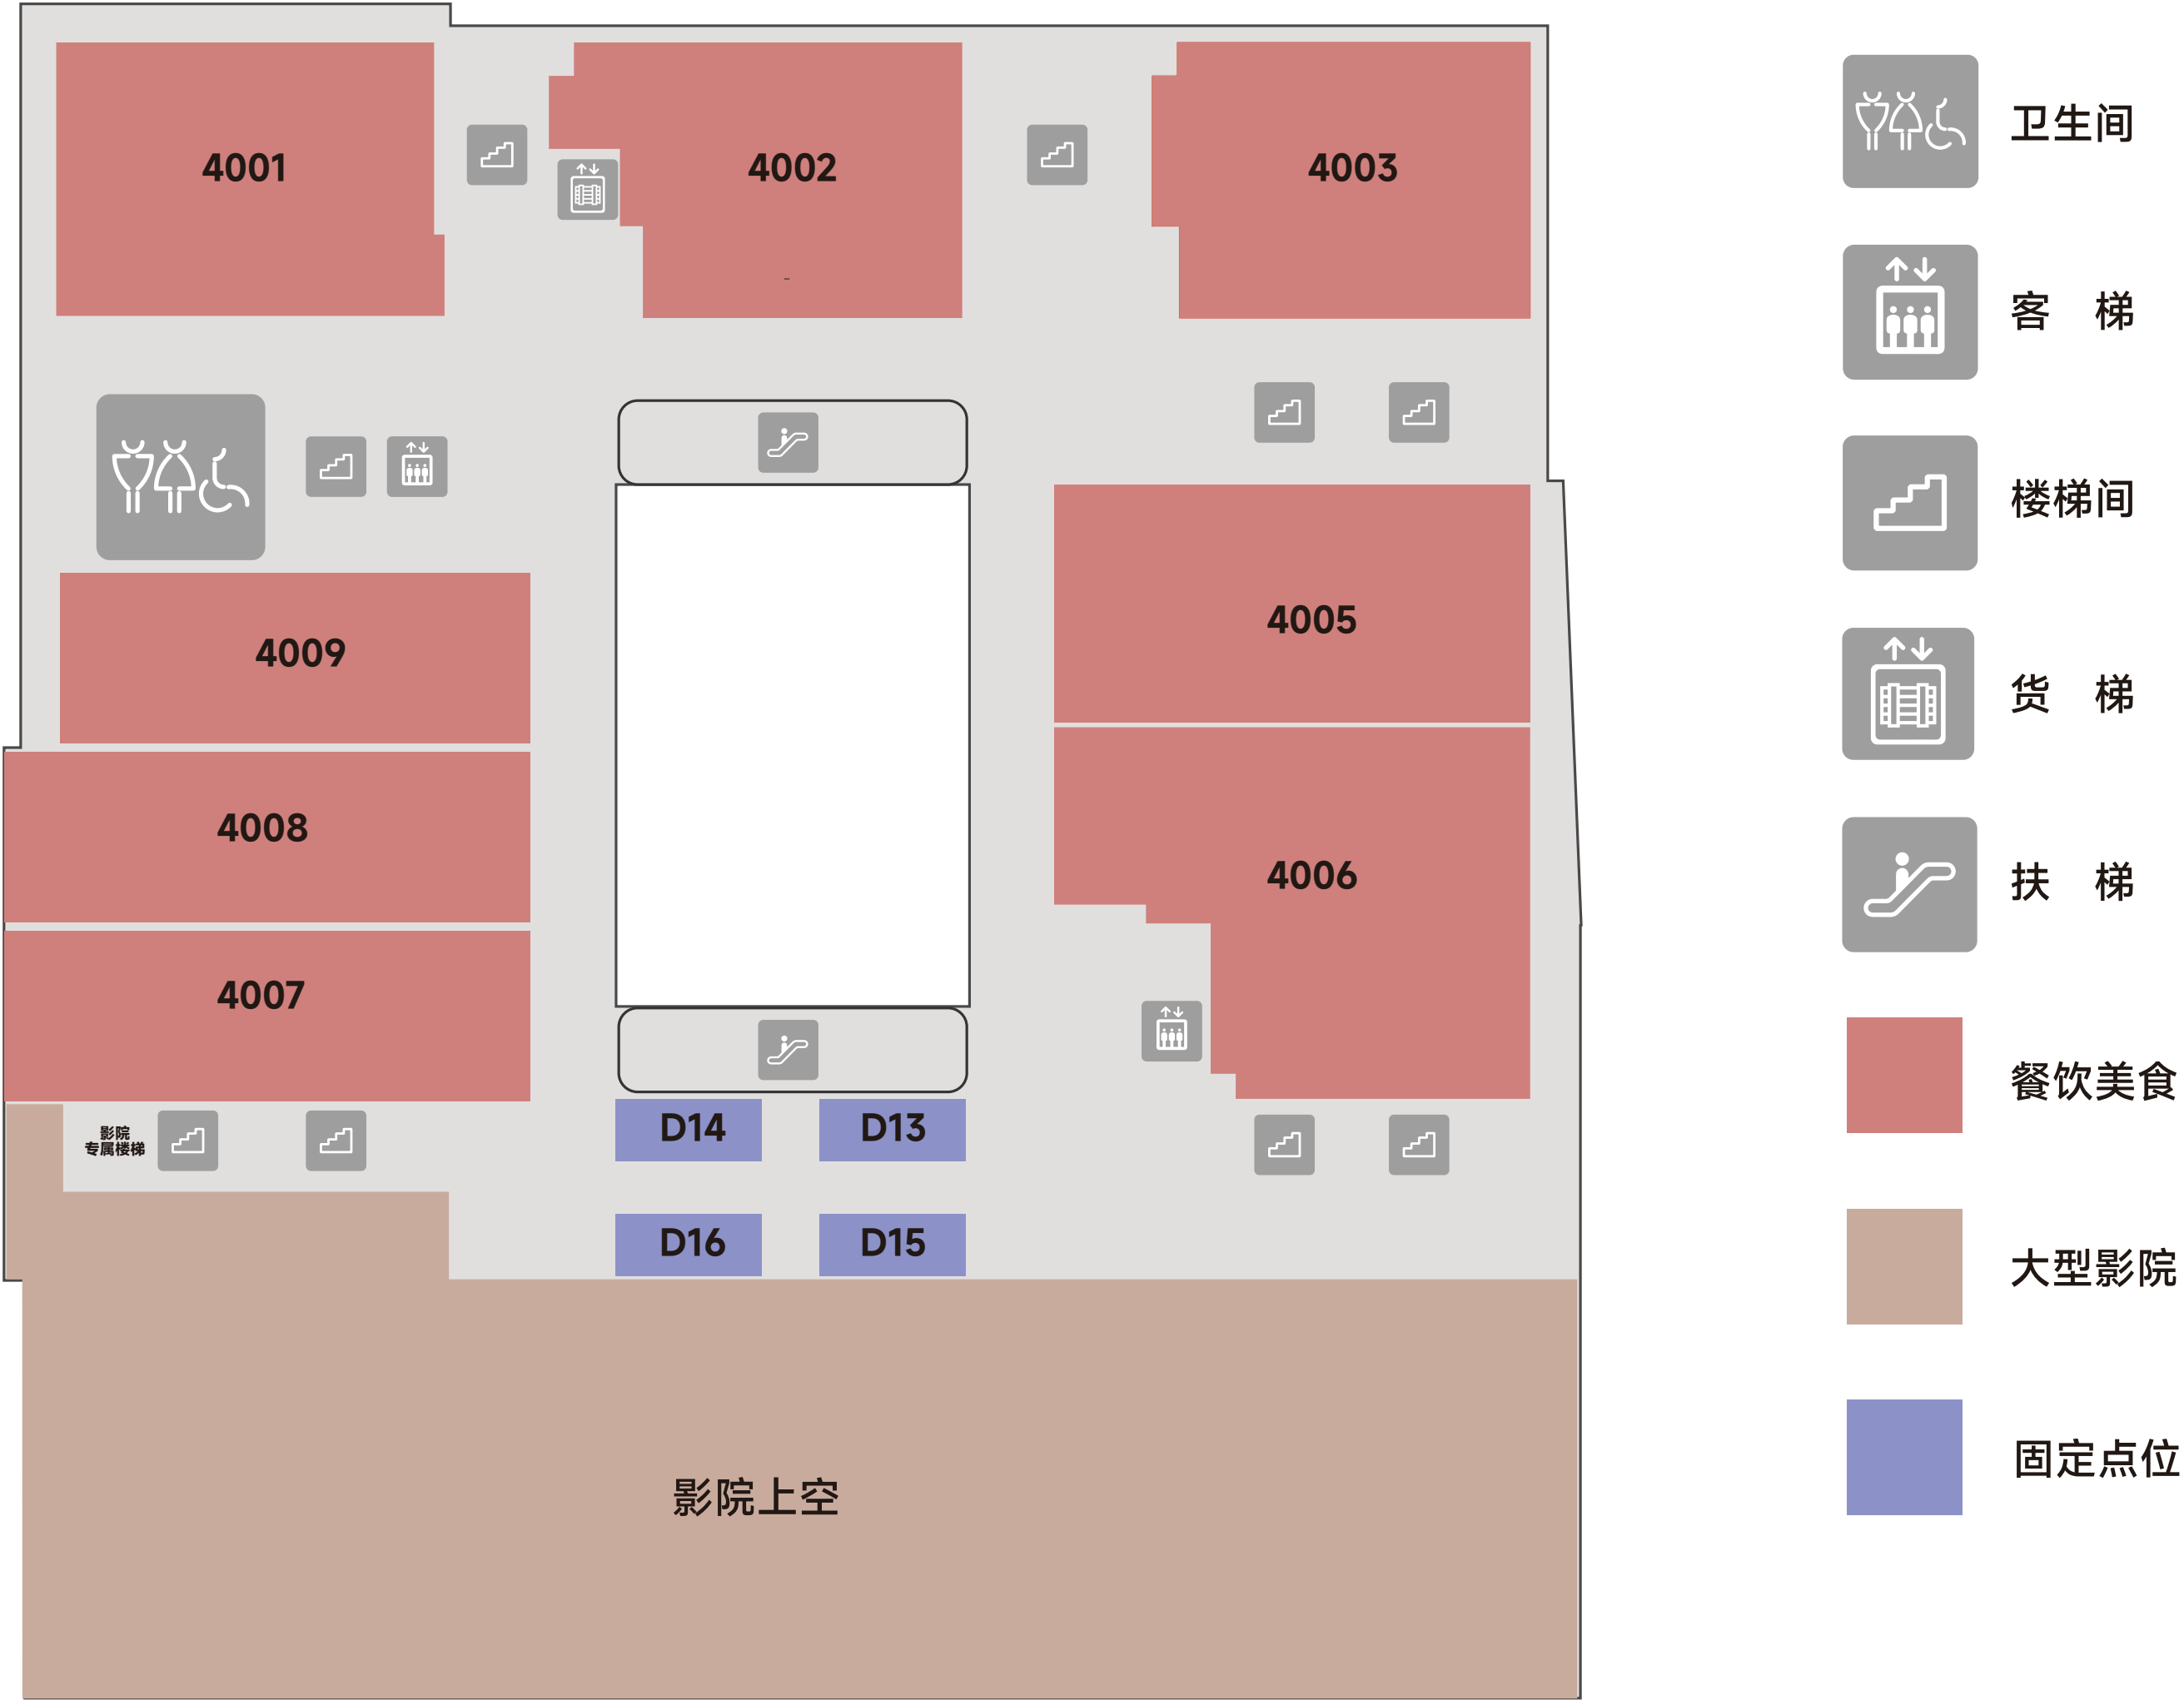


尺寸仅供参考，具体尺寸及实施细节，以最终洽谈结果为准，我方不承担因尺寸偏差产生的责任；以上业态划分为项目初期对业态的规划策略，仅供参考，实际请以招商情况为准。

九古置地广场固定点位平面图

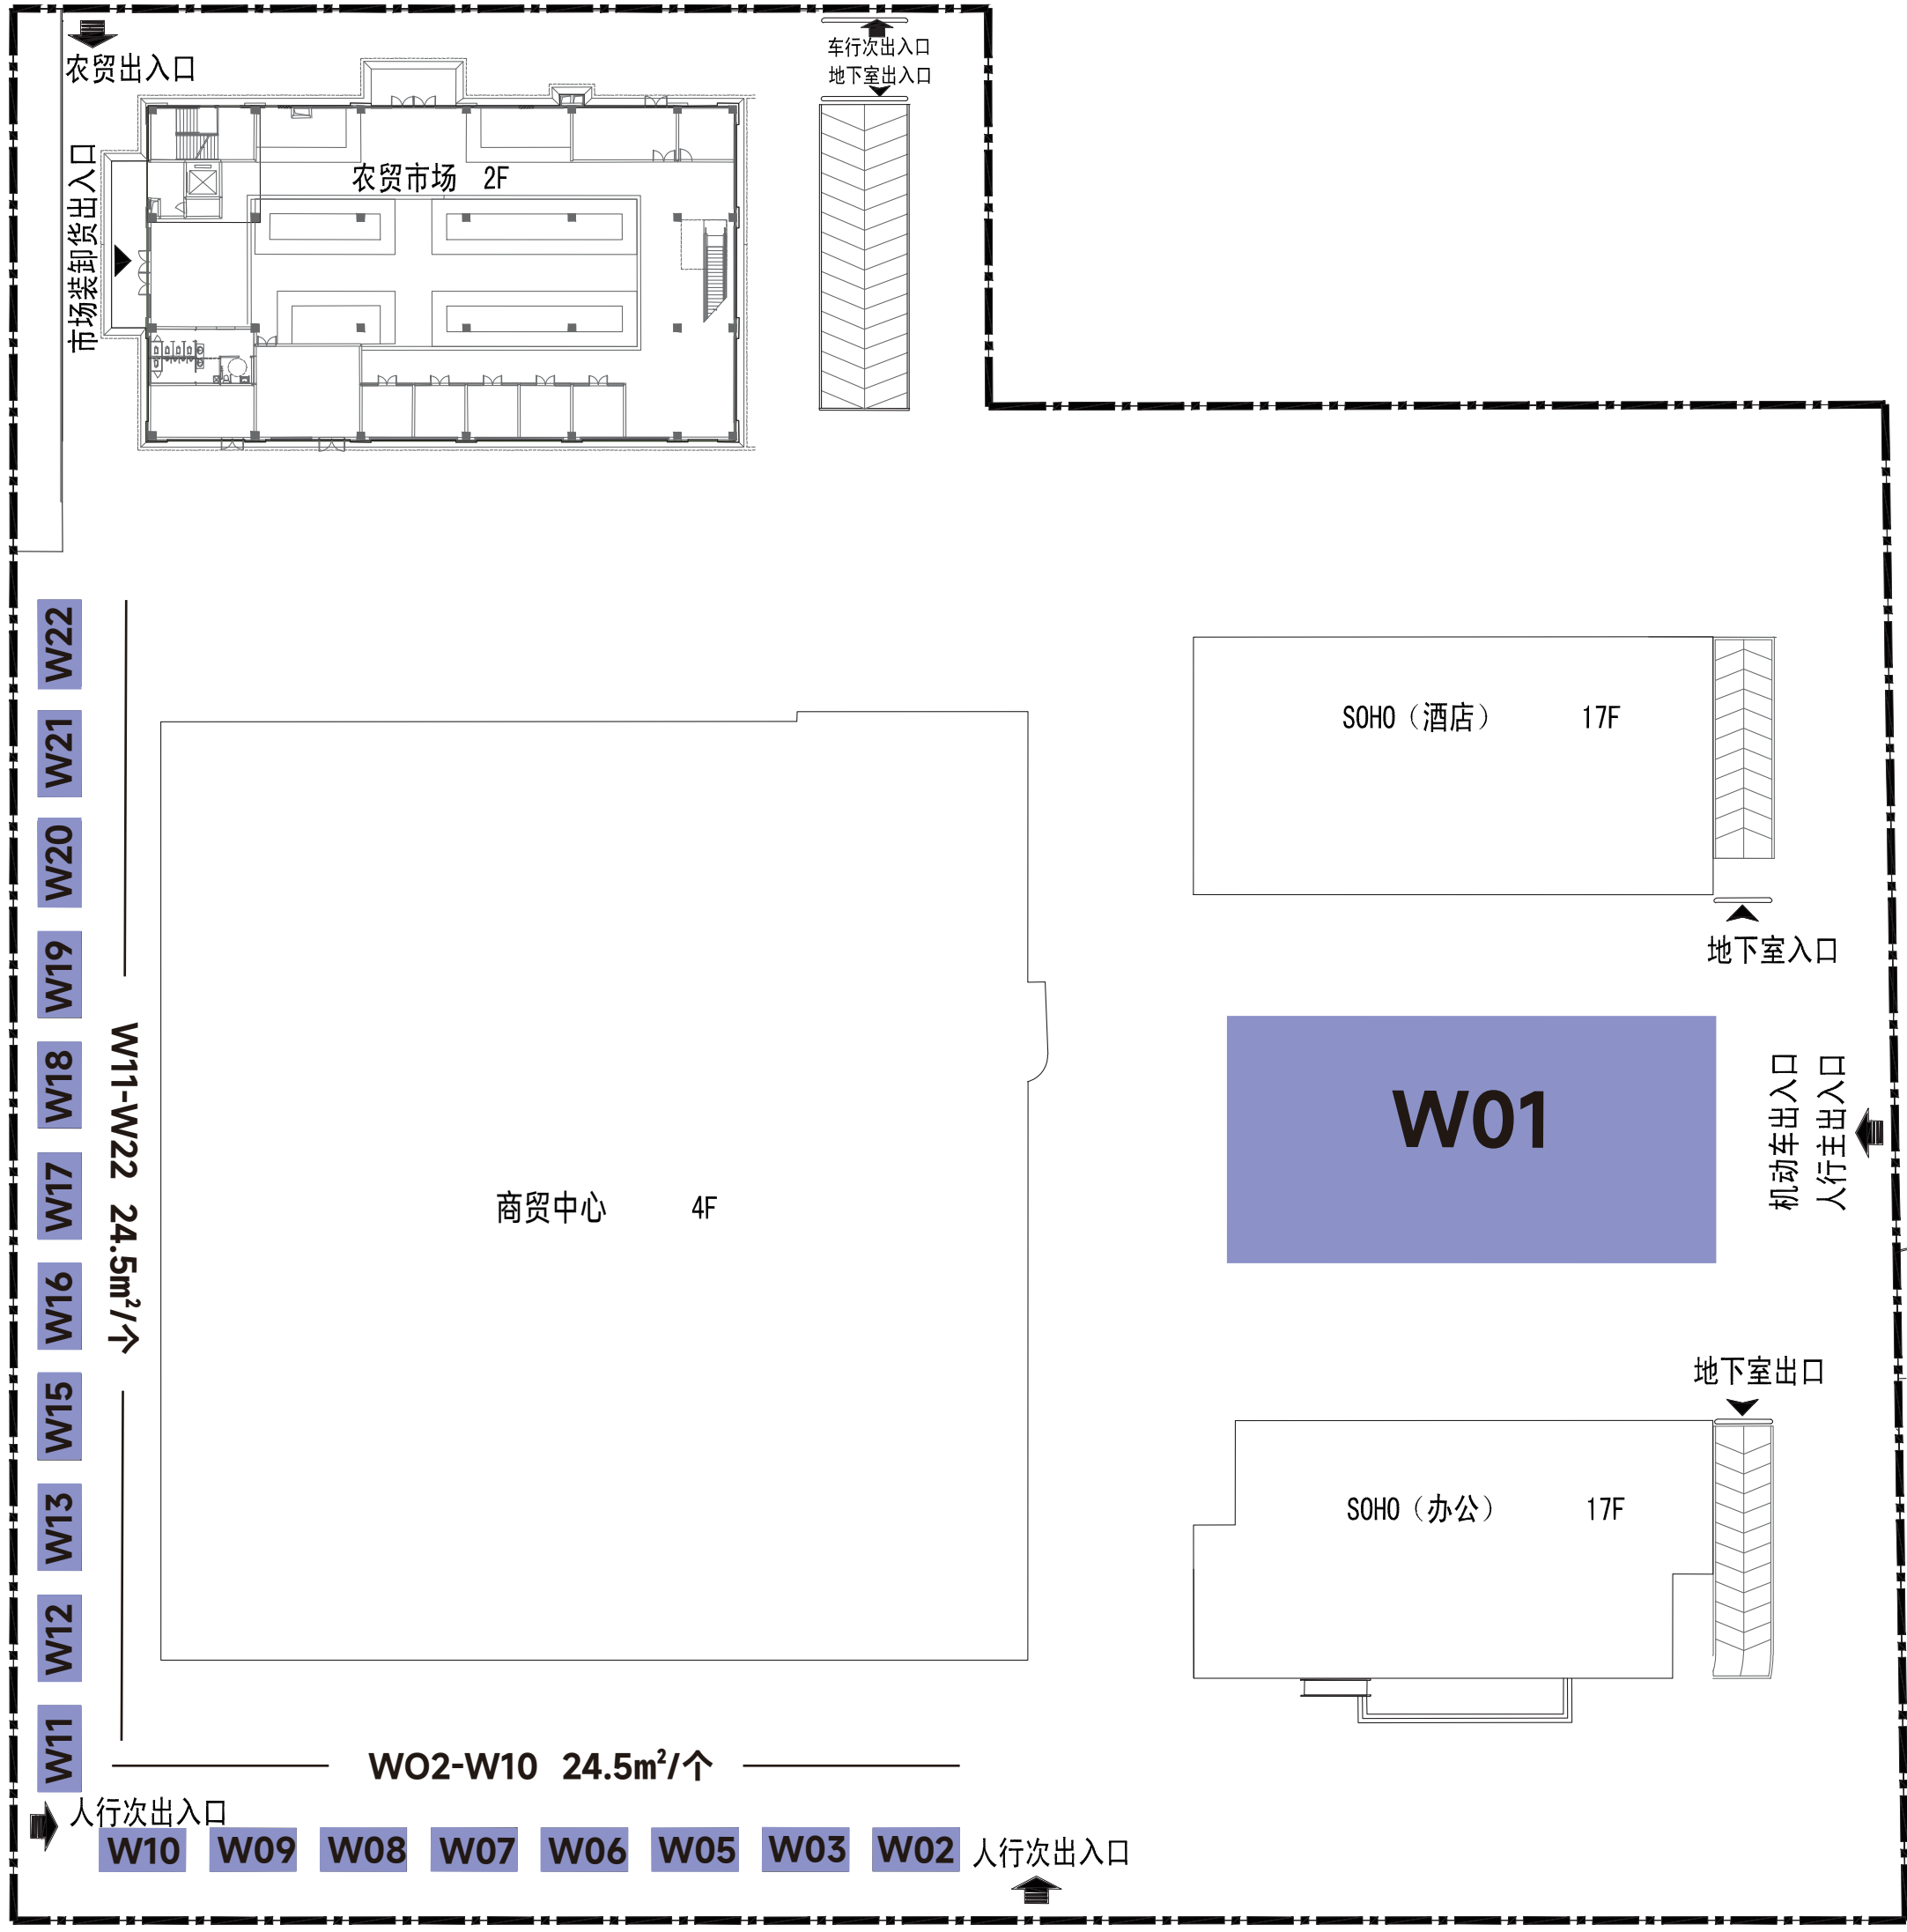

固定点位

九古置地广场写字楼一层固定点位平面图

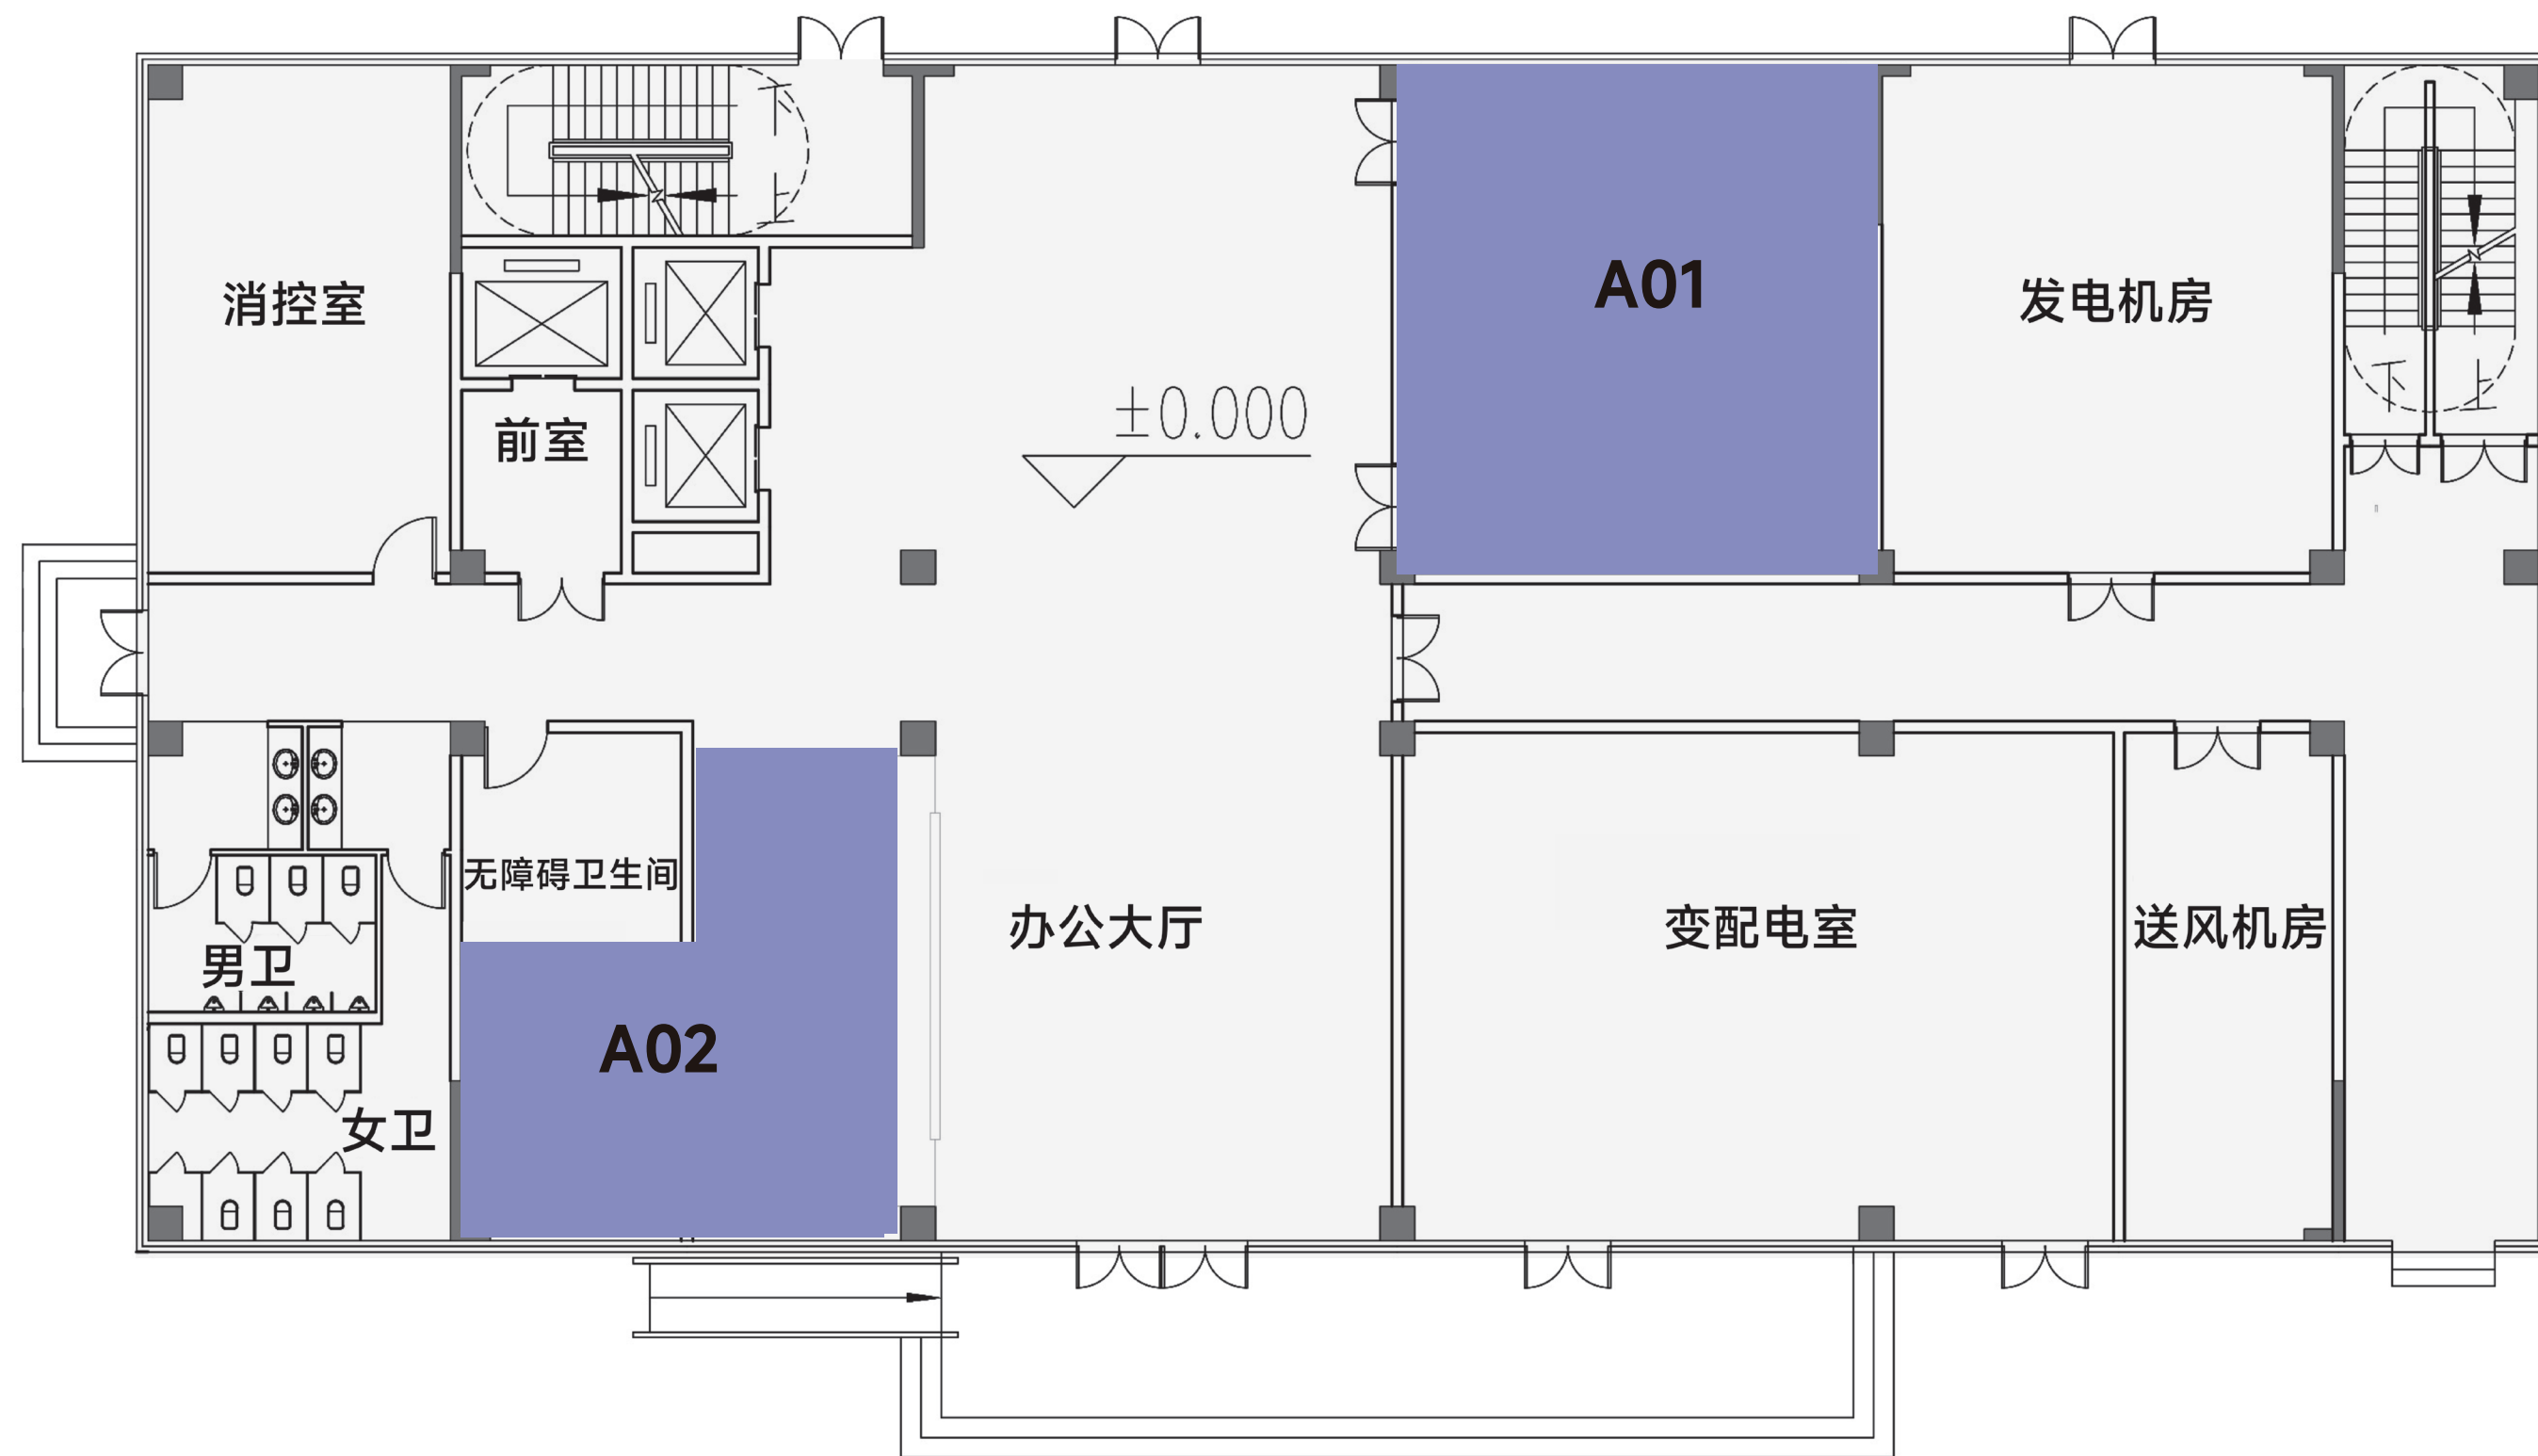

固定点位